

A TYPE

MENU2

3LDK+WIC

[専有面積]

77.75㎡ (約23.51坪)

バルコニー面積 / 12.05㎡

サービスバルコニー面積 / 5.95㎡

アルコーブ面積 / 3.17㎡

三方向から明るい光と
爽やかな風を採り入れる、
開放的な3LDK角住戸プラン。



Image Photo

※掲載の図面は設計段階のもので、変更となる場合があります。

1 角住戸だから叶う3面採光

風通しも、陽あたりも、角住戸だからこの明るく開放的なプランです。

2 大型アルコーブ

玄関ドアを開けても共用廊下から中を見られにくい広々としたアルコーブ。

3 開口が大きい開放的な窓

バルコニー面に大きく開口した窓は、明るく開放的なLDK空間を実現しました。

4 南西向きで陽あたり良好

南西向きの部屋なので陽あたりが良く、明るいリビング空間を実現します。

5 対面オープンキッチン

窓が正面に見える開放的なキッチンは、ご家族とのコミュニケーションもスムーズです。

6 1418のゆったりした浴室


浴室暖房乾燥機付きの約1.4m×1.8mの広々としたユニットバスを採用。お風呂で快適な時間をお過ごしいただけます。

7 ゆとりある洗面室

洗面室はゆとりある空間を確保。使いやすく効率的な空間を実現しました。

8 バルコニー奥行き2m

アウトドアリビングとしても楽しめる広々空間。プランターや植栽を置いてリラックスできる空間も楽しめます。

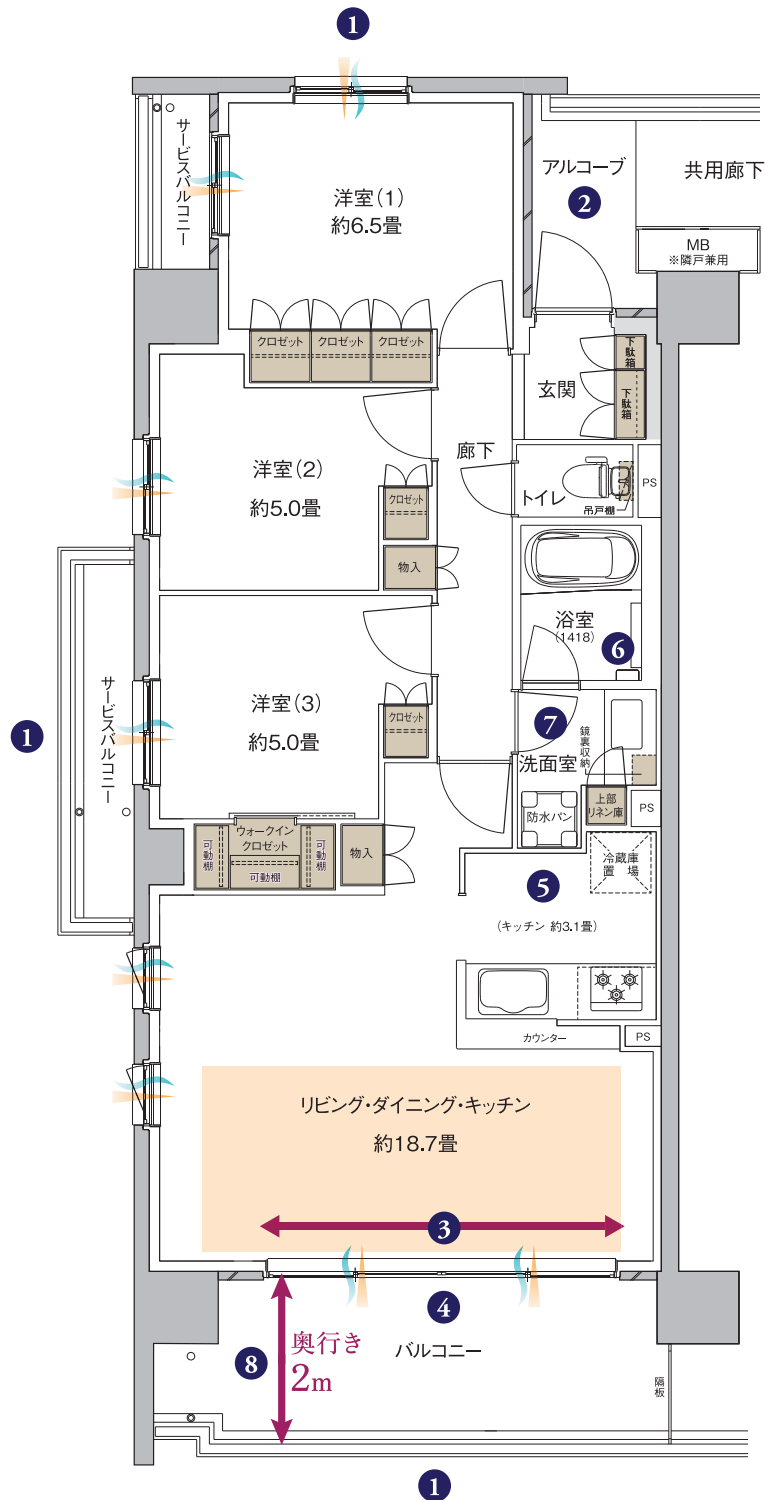

 通風
  採光
  収納
  床暖房範囲