

G TYPE

4LDK+WIC+SIC

[専有面積]

80.44m² (約24.33坪)

バルコニー面積/12.54m²

パークビューの部屋数を
確保した南東角住戸

周囲は低層住宅街 広がる青空VIEW



7階相当の眺望写真 (2024年4月撮影)

※周囲の状況・環境等は将来に渡って保証するものではありません。

※掲載の図面は設計段階のもので、変更となる場合があります。

1 パークVIEWのコーナーウィンドウ

洋室(3)の窓はガラス面の大きいコーナーウィンドウ。目の前の公園をお楽しみいただけます。

2 角住戸だから叶う3面採光

風通しも、南東向きで陽あたりも、眺望も。すべてに優れた明るく開放的なプランです。

3 大型アルコーブ

角住戸のため広々としたアルコーブを確保。直接共用廊下に面していないのでプライバシー性も安心です。

4 みなとみらいビュー

高台に位置する本物件だからこそ、上層階からはみなとみらい方面を望む眺望が楽しめます。

5 LDKと洋室(4)で約20畳超の一体空間

LDKは洋室(4)と一体化すれば20畳超の一体空間に可変。ライフシーンにあわせて自由に空間を使えます。

6 シューズインクロゼット

空間を有効的に活用することで、様々なサイズの靴やアイテムをしまえることができ、スッキリとした暮らしが実現できます。

7 オープンキッチン


窓が正面に見える開放的なキッチンは、ご家族とのコミュニケーションもスムーズです。

8 1418のゆったりした浴槽

浴室暖房乾燥機付きの1.4m×1.8mの広々としたユニットバスを採用。お風呂で快適な時間をお過ごしいただけます。

9 バルコニー奥行き2m

アウトドアリビングとしても楽しめる広々空間。プランターや植栽を置いてリラックスできる空間も楽しめます。

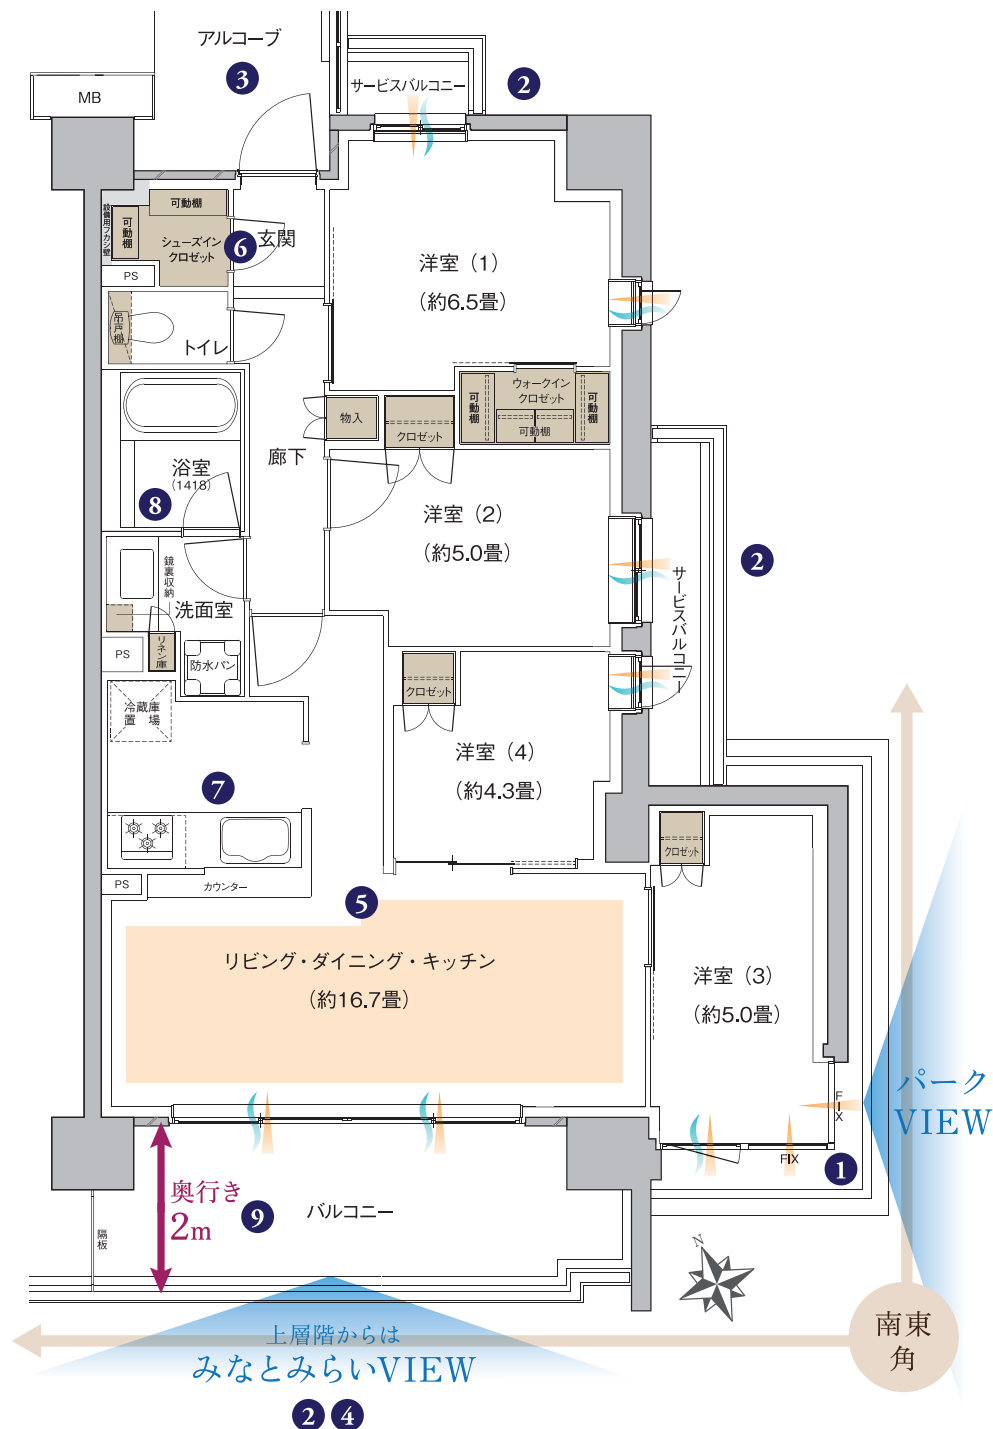

通風 採光 収納 床暖房範囲